

ΕΦΗΜΕΡΙΣ ΤΗΣ ΚΥΒΕΡΝΗΣΕΩΣ
ΤΗΣ ΕΛΛΗΝΙΚΗΣ ΔΗΜΟΚΡΑΤΙΑΣ

ΑΘΗΝΑ 20 ΙΟΥΛΙΟΥ 1983 | ΤΕΥΧΟΣ ΤΕΤΑΡΤΟ | ΑΡΙΘΜΟΣ ΦΥΛΛΟΥ 315

ΠΕΡΙΕΧΟΜΕΝΑ

ΠΟΛΕΟΔΟΜΙΑ

ΑΠΟΦΑΣΕΙΣ

ΠΟΛΕΟΔΟΜΙΑ

ΑΠΟΦΑΣΕΙΣ

Αριθ. πρωτ. 748 (1)

Αναγνώριση οδού ως προϋπάρχουσας του έτους 1923 στο Ο.Τ. 278 του σχ. πόλεως Αγρινίου.

Ο ΝΟΜΑΡΧΗΣ ΑΙΤΩΛΙΑΣ ΚΑΙ ΑΚΑΡΝΑΝΙΑΣ

Έχοντας υπόψη

1. Τις διατάξεις του 3200/55 «περί διοικητικής αποκεντρώσεως».
2. Τις διατάξεις του από 20.6.55 Β. Δ/τος «περί εξαιρέσεως από της κατά την παρ. 1 του Ν. 3200/55 αρμοδιότητος του Υπουργείου Δημοσίων Έργων».
3. Τις διατάξεις του 863/70 Β. Δ/τος «περί διαρθρώσεως των Υπουργείων Συγκοινωνιών και Δημ. Έργων», όπως τούτο τροποποιήθηκε δια του αριθ. 572/67 Β.Δ.
4. Τις διατάξεις του 532/70 Ν. Δ/τος «περί διοικητικής αποκεντρώσεως».
5. Τις διατάξεις του 712/70 Β. Δ/τος, όπως τροποποιήθηκε και συμπληρώθηκε με τα 677/1971 και 198/72 Β. Δ/τα.
6. Την Α 7/16/11/7.10.70 κοινή απόφαση των Υπουργών «περί οργανώσεως των περιφ/κών Υπηρεσιών του ΥΠ. Δ.Ε.».
7. Την Α9/1.8/9.8.71 κοινή εγκύκλιο των Πρωθυπουργού, Αντιπροέδρου και Υπουργού των Εσωτερικών «περί οργανώσεως των Νομαρχιών».
8. Την αριθ. 24712/1248/21.6.1982 κοινή απόφαση Υπουργών Προεδρίας Κυβερνήσεως και Χωροταξίας, Οικισμού και Περιβάλλοντος.
9. Την αριθ. Ε.20014/16.6.1977 εγκ. 34 Υπ. Δ.Ε. σχετικά με οδούς προ του έτους 1923.
10. Την σύμφωνη γνωμοδότηση του Συμβουλίου Χ.Ο.Π. όπως διατυπώθηκε στο υπ' αριθ. 10/83 (θέμα 10ο) πρακτικό αυτού.
11. Την αριθ. 17931/9.9.82 απόφαση του Νομάρχη, περί ασκήσεως μέρους αρμοδιοτήτων του Νομάρχη με την ένδειξη Εντολή Νομάρχη.
12. Τη γνωμάτευση του Συμβουλίου Χ.Ο.Π. Ν. Αιτωλίας όπως διατυπώθηκε στην συνεδρίαση της 1 Φεβρουαρίου 1983 (θέμα 10ο) και σύμφωνα με την οποία υπό το γεγονός ότι η δίοδος δεν εξυπηρετεί αποκλεισμένη ιδιοκτησία εκτός του Σ. Μασσαλή που έχει δυνατότητα τακτοποίησης γι' απόκτηση προσώπου διά προσκυρώσεως τμήματος της οδού δεν κρίνεται διατηρητέα για το προσκυρούμενο αυτό τμήμα.

Επειδή το Συμβούλιο αναγνωρίζει το κοινωνικό πρόβλημα που δημιουργεί η κατάσταση του υπολοίπου τμήματος της οδού ιδιοκτήτες των οικοπέδων που έχουν μεν πρόσωπο σ' εγκεκριμένο δρόμο του σχεδίου εξυπηρετούνται όμως από την δίοδο προτείνει να κινηθεί η διαδικασία τροποποίησης στο Ο.Τ. 278 του σχεδίου Αγρινίου και γι' αυτό επιφυλάσσεται ν' αποφανθεί για την κατάργηση ή διατήρησή του. Κατόπιν αυτών αποφασίζουμε:

Αναγνωρίζουμε σαν προϋπάρχουσα του 1923 την δίοδο, που βρίσκεται στο Ο.Τ. 278 του σχ. πόλωες Αγρινίου, αλλά επειδή δεν πληρείται μια προϋπόθεση αναγκαία για την διατήρηση οδού προ του έτους 1923, δηλ. η εξυπηρέτηση αποκεκλεισμένων ιδιοκτησιών, αποφασίζουμε την κατάργησή της διά το προσκυρούμενο τμήμα στην ιδιοκτησία Μασσαλή Σπ. Όσον δε για το εναπομείναν τμήμα της διόδου αναβάλλουμε την λήψη αποφάσεως και επειδή αναγνωρίζουμε την ύπαρξη κοινωνικού προβλήματος, εκφράζουμε την άποψη, όπως οι ιδιοκτήτες κινήσουν διαδικασία τροποποίησης του σχεδίου πόλεως στο εξεταζόμενο Ο.Τ. 278.


Η απόφαση αυτή να δημοσιευθεί στην Εφημερίδα της Κυβερνήσεως.

Μεσολόγγι, 11 Φεβρουαρίου 1983

Με εντολή Νομάρχη

Η Προϊσταμένη του Τμ. Π. και Π.Ε.

ΑΓ. ΑΝΑΓΝΩΣΤΟΠΟΥΛΟΥ

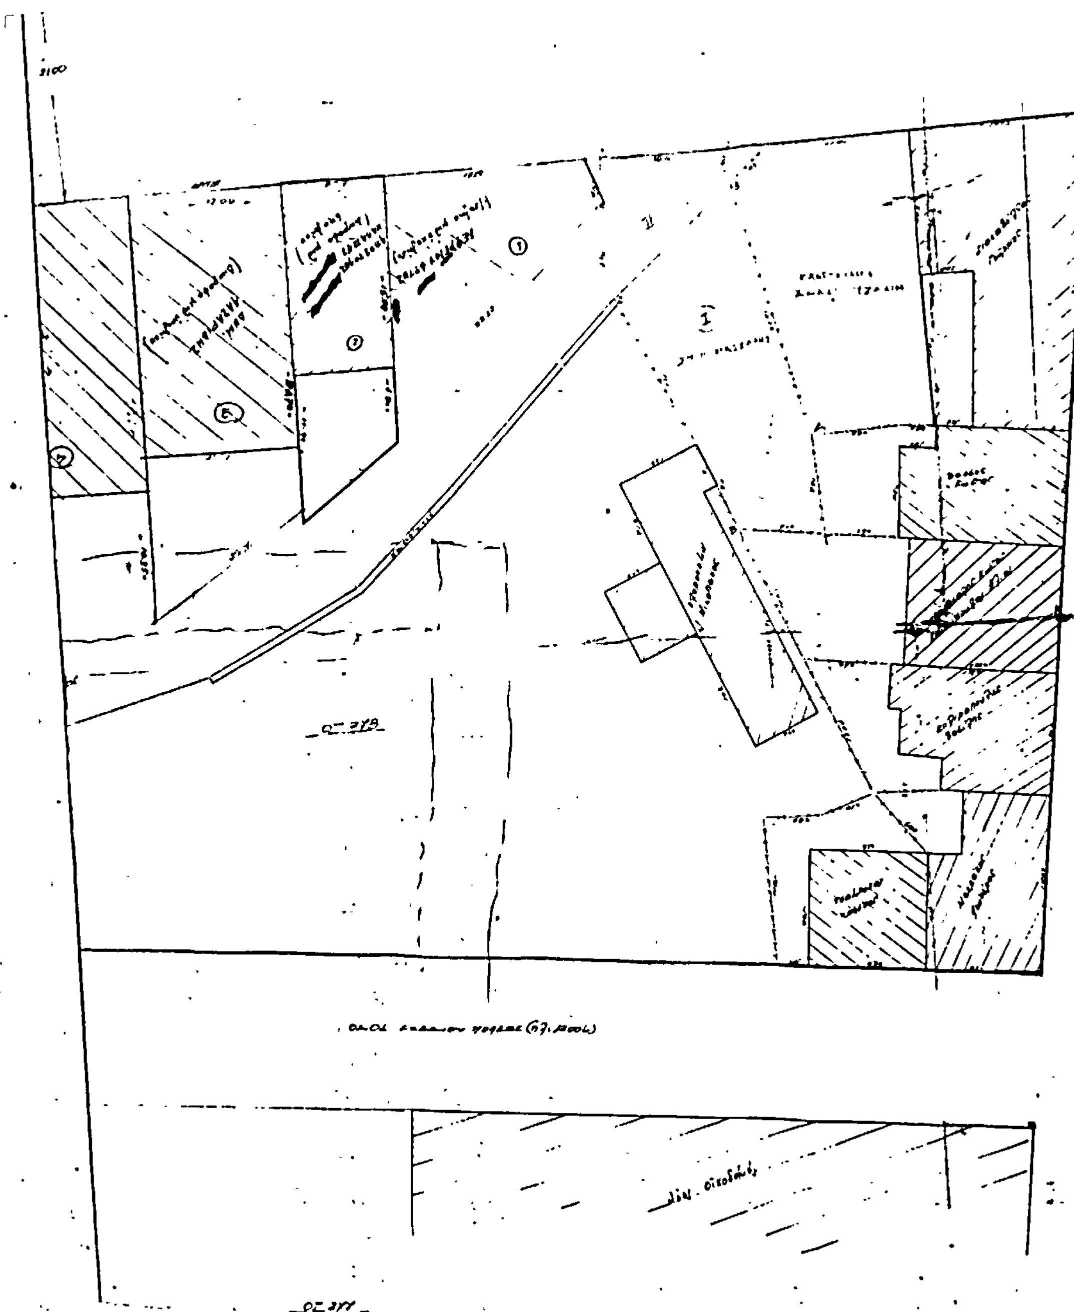

ΤΟΠΟΓΡΑΦΙΚΟΝ ΔΙΑΓΡΑΜΜΑ

ΚΛΙΜΑΞ 1:200

Αριθ. 1817 (2)

Αναγνώριση διόδου ως προϋφισταμένης του 1923 στην Κοινότητα Παναιτωλίου.

Ο ΝΟΜΑΡΧΗΣ ΑΙΤΩΛΙΑΣ ΚΑΙ ΑΚΑΡΝΑΝΙΑΣ

Έχοντας υπόψη:

1. Τις διατάξεις του 3200/55 «περί διοικητικής αποκεντρώσεως».
2. Τις διατάξεις του από 20.6.55 Β. Δ/τος «περί εξαιρέσεως από της κατά την παρ. 1 του Ν. 3200/55 αρμοδιότητος του Υπουργείου Δημοσίων Έργων».
3. Τις διατάξεις του 863/70 Β. Δ/τος «περί διαρθρώσεως των Υπουργείων Συγκοινωνιών και Δημ. Έργων», όπως τούτο τροποποιήθηκε δια του αριθ. 572/67 Β.Δ.
4. Τις διατάξεις του 532/70 Ν. Δ/τος «περί διοικητικής αποκεντρώσεως».
5. Τις διατάξεις του 712/70 Β. Δ/τος, όπως τροποποιήθηκε και συμπληρώθηκε με τα 677/1971 και 198/1972 Β. Δ/τα.
6. Την Α 7/16/11/7.10.70 κοινή απόφαση των Υπουργών «περί οργανώσεως των περιφ/κών Υπηρεσιών του ΥΠ. Δ.Ε.».
7. Την Λ9/1.8/9.8.71 κοινή εγκύκλιο των Πρωθυπουργού, Αντιπροέδρου και Υπουργού των Εσωτερικών «περί οργανώσεως των Νομαρχιών».
8. Την αριθ. 24712/1248/21.6.1982 κοινή απόφαση Υπουργών Προεδρίας Κυβερνήσεως και Χωροταξίας, Οικισμού και Περιβάλλοντος.
9. Την από 26.8.82 αίτηση του Παντελή Ντζαύδρα.
10. Το τοπογραφικό διάγραμμα που συνέταξε ο ιδιώτης τεχνικός Χρ. Πανάρετος και που δείχνει την υπό αναγνώριση δίοδο, που βρίσκεται στο Ο.Τ. 125 του ρυμοτομικού σχεδίου της Κοινότητας Παναιτωλίου.
11. Το αριθ. 25698/1921 συμβόλαιο του τότε Συμβολαιογράφου Αγρινίου Δ.Γ. Χαλκιώτου και το υπ' αριθ. 32185/69 συμβόλαιο του Συμβολαιογράφου Αγρινίου Π. Α. Πετρόπουλου.
12. Την αριθ. Ε.20014/16.6.77 εγκ. 34 Υπ. Δ.Ε. σχετικά με τις διόδους που προϋπάρχουν του 1923
13. Την αριθ. 17931/9.9.82 απόφαση Νομάρχη, περί αναθέσεως ασκήσεως μέρους αρμοδιοτήτων Νομάρχη με την ένδειξη «Εντολή Νομάρχη».
14. Την σύμφωνη γνωμοδότηση του Συμβουλίου Υπ. Χ. Ο.Π, όπως διατυπώθηκε στο υπ' αριθ. 11/83 (θέμα 13ο) πρακτικό αυτού, αποφασίζουμε:

Αναγνωρίζουμε σαν προϋφισταμένη του έτους 1923 την δίοδο, που βρίσκεται στο 126 Ο.Τ. του ρυμοτομικού σχεδίου της Κοινότητας Παναιτωλίου, επειδή αφ' ενός μεν τούτο αποδεικνύεται από τα προσκομισθέντα συμβόλαια, αφ' ετέρου δε με την διατήρηση αυτής. Θα εξυπηρετηθούν αποκεκλεισμένες ιδιοκτησίες.

Η απόφαση αυτή να δημοσιευθεί στην Εφημερίδα της Κυβέρνησης.

Μεσολόγγι, 8 Μαρτίου 1983

Με εντολή Νομάρχη

Η Προϊσταμένη του Τμ. Π. και Π.Ε.
ΑΓ. ΑΝΑΓΝΩΣΤΟΠΟΥΛΟΥ



Αριθ. 449 (3)

Έγκριση τροποποιήσεως του ρυμοτομικού σχεδίου της πόλεως Ναούσης στο Ο.Τ. 34.

Ο ΝΟΜΑΡΧΗΣ ΗΜΑΘΙΑΣ

Έχοντας υπόψη:

1. Τις διατάξεις: α) Του από 17.7/16.8.1923 Ν.Δ. «περί σχεδίων πόλεων, κωμών και συνοικισμών του Κράτους και οικοδομής αυτών» (ΦΕΚ 226Α'/23), όπως τροποποιήθηκε μεταγενέστερα, β) του Ν. 3200/1955 «περί διοικητικής αποκεντρώσεως» (ΦΕΚ 97Α/55), γ) του Α.Ν. 314/68 «περί παροχής εις τον Υπουργόν Βορείου Ελλάδος και τους Νομάρχας αρμοδιοτήτων επί θεμάτων εγκρίσεως, επεκτάσεως ή τροποποιήσεως σχεδίων πόλεων και κωμών» (ΦΕΚ 47Α'/1968), όπως συμπληρώθηκε με το Ν.Δ. 1018/71 (ΦΕΚ 220Α'/71) και δ) του Ν.Δ. 532/70 «περί συμπληρώσεως των διατάξεων περί διοικητικής αποκεντρώσεως» (ΦΕΚ 103 Α'/1970).

2. Την απόφαση 75/82 του Δημοτικού Συμβουλίου της Νάουσας με την οποία γνωμοδότησε ομόφωνα για την τροποποίηση του σχεδίου πόλεως στο Ο.Τ. 34 με τον χαρακτηρισμό εκτάσεων, σε συνέχεια του Γυμναστηρίου από δύο πλευρές (Βόρεια και Νότια) και του χώρου που έχει χαρακτηρισθεί σαν χώρος ανεγέρσεως κολυμβητηρίου και κλειστού γυμναστηρίου με την απόφαση ΤΥ 11755/30.11.1978 του Νομάρχη (ΦΕΚ 18Δ'/13.1.1979), συνολικά σαν χώρο επεκτάσεως και ολοκληρώσεως των εγκαταστάσεων του Αθλητικού Κέντρου Ναούσης και ειδικότερα για την κατασκευή βοηθητικού στίβου, κολυμβητηρίου (κλειστού ή ανοικτού) και άλλων μικροτέρων βοηθητικών εγκαταστάσεων (αποδυτήρια κ.τ.λ.). Συγχρόνως με την ίδια απόφαση το Δημοτικό Συμβούλιο ανακάλεσε την προηγούμενη απόφασή του 111/78 και ζήτησε τον αποχαρακτηρισμό του χώρου που είχε χαρακτηρισθεί σαν χώρος ανεγέρσεως Πυροσβεστικού Σταθμού, δυνάμει της αποφάσεως ΤΥ 10218/10.10.1979 του Νομάρχη Ημαθίας (ΦΕΚ 572 Δ'/23.11.79), διότι ο χώρος αυτός αποτελεί συνέχεια των υφισταμένων εγκαταστάσεων του Εθνικού Αθλητικού Κέντρου Ναούσης.

3. Την απόφαση 135/1982 του Δημοτικού Συμβουλίου με την οποία απορρίφθηκαν οι ενστάσεις των αδελφών Μέσκου του Γεωργίου και των αδελφών Μέσκου του Εμμανουήλ κατά της προτάσεως τροποποιήσεως του σχεδίου.


4. Τη γνωμοδότηση του Συμβουλίου Χωροταξίας, Οικισμού και Περιβάλλοντος Ν. Ημαθίας που περιέχεται στο υπ' αριθ. 1/4/23.9.1982 πρακτικό του και με την οποία αποδέχεται, κατά πλειοψηφία, την πρόταση τροποποιήσεως του ρυμοτομικού σχεδίου της Νάουσας σύμφωνα με την απόφαση 75/1982 του Δημοτικού Συμβουλίου, αποφασίζουμε:

Εγκρίνουμε την τροποποίηση του ρυμοτομικού σχεδίου πόλεως Ναούσης στο Ο.Τ. 34 που προτάθηκε με την απόφαση 75/1982 του Δημοτικού Συμβουλίου και έγινε αποδεκτή από το Συμβούλιο ΧΟΠ του Νομού και η οποία συνίσταται αφ' ενός στον αποχαρακτηρισμό του χώρου που είχε χαρακτηρισθεί ως χώρος ανεγέρσεως Πυροσβεστικού Σταθμού, αφ' ετέρου δε στο χαρακτηρισμό των εκτάσεων με τα στοιχεία Α—Β—Γ—Δ—Ε—Ζ—Η—Θ—Ι—Κ—Λ—Μ—Ν—Ξ—Ο—Π—Ρ—Α και Σ—Τ—Υ—Φ—Χ—Ψ—Ω—Σ ως χώρων επεκτάσεως των εγκαταστάσεων του Αθλητικού Κέντρου Ναούσης και όπως ειδικότερα απεικονίζεται στο τοπογραφικό διάγραμμα που συνοδεύει την απόφαση αυτή.

Η απόφαση αυτή να δημοσιευθεί στην Εφημερίδα της Κυβερνήσεως.

Βέροια, 2 Φεβρουαρίου 1983

Ο Νομάρχης
ΝΙΚΟΣ ΠΙΝΑΚΙΔΗΣ

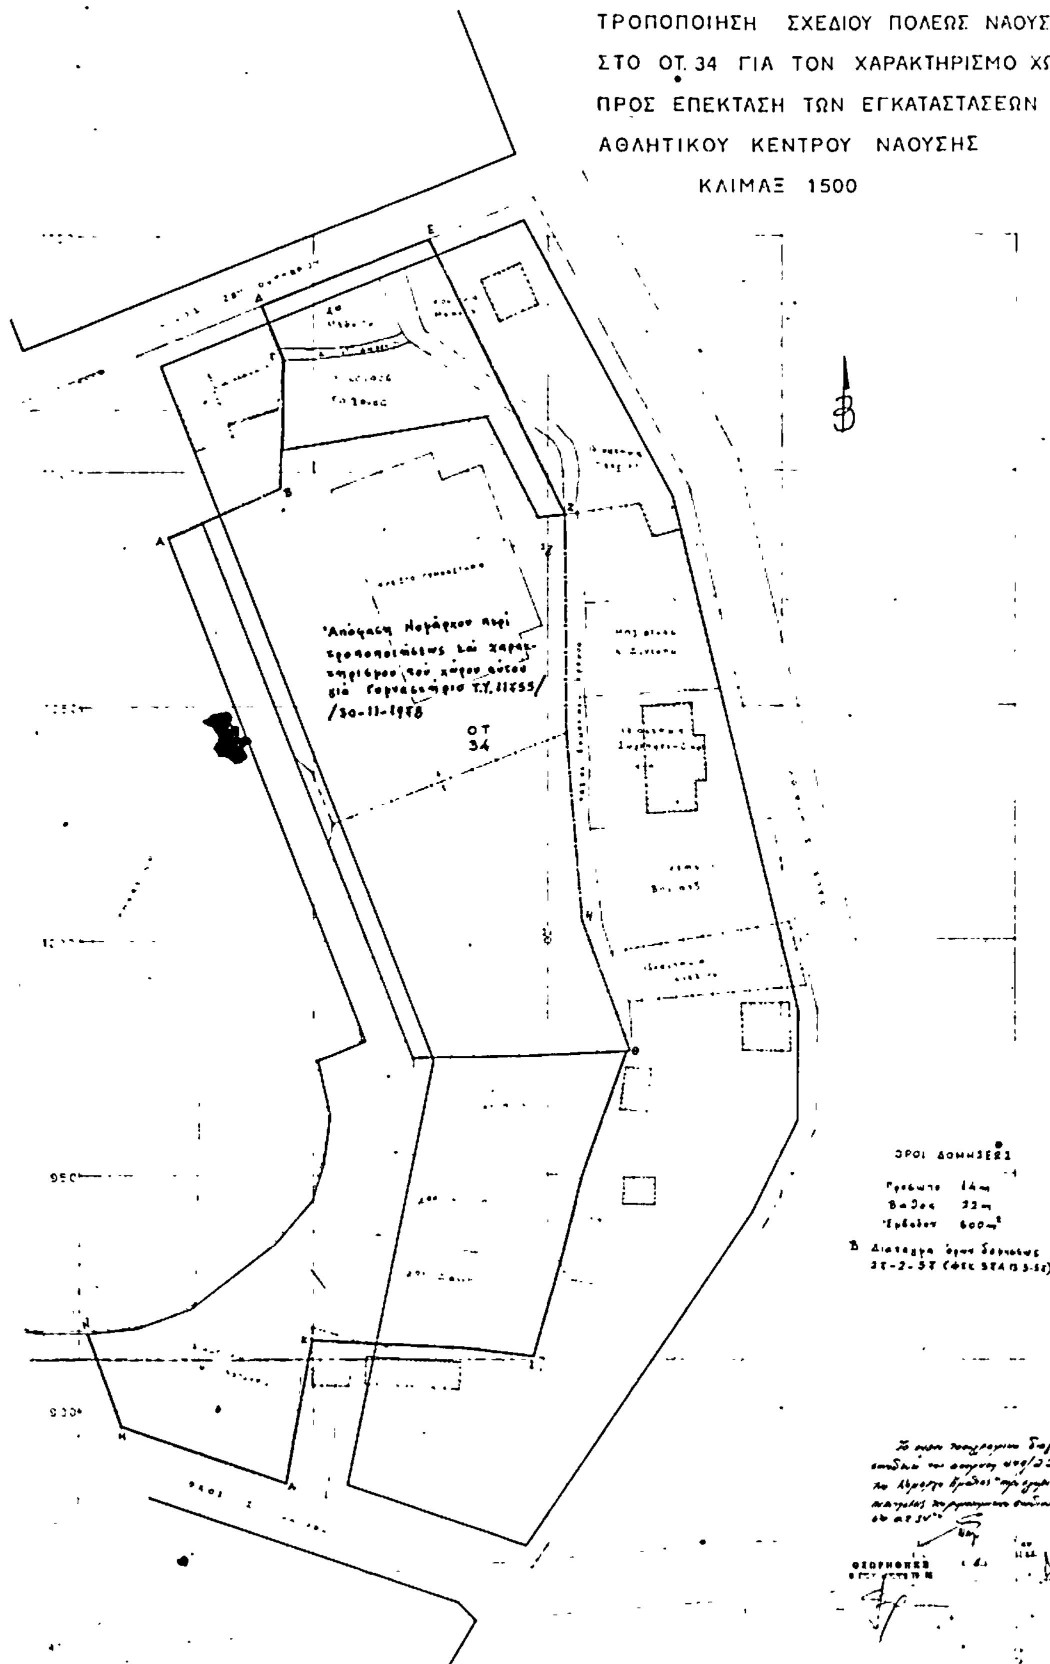
ΤΡΟΠΟΠΟΙΗΣΗ ΣΧΕΔΙΟΥ ΠΟΛΕΩΣ ΝΑΟΥΣΗΣ
ΣΤΟ ΟΤ. 34 ΓΙΑ ΤΟΝ ΧΑΡΑΚΤΗΡΙΣΜΟ ΧΩΡΟΥ
ΠΡΟΣ ΕΠΕΚΤΑΣΗ ΤΩΝ ΕΓΚΑΤΑΣΤΑΣΕΩΝ ΤΟΥ
ΑΘΛΗΤΙΚΟΥ ΚΕΝΤΡΟΥ ΝΑΟΥΣΗΣ
ΚΛΙΜΑΞ 1500
ΟΤ
34

Αριθ. ΤΠ 822 (4)

Διατήρηση οδού στο Ο.Τ. 137 σχεδίου πόλεως Σάμου.

Ο ΝΟΜΑΡΧΗΣ ΣΑΜΟΥ

Έχοντας υπ' όψη:

1. Το Ν. 3200/55 «περί διοικητικής αποκεντρώσεως», σε συνδυασμό με το Ν.Δ. 532/70, Β.Δ. 712/70, Ν.Δ. 950/72, 291/73.
2. Το Ν. 1032/80 «περί συστάσεως Υπουργείου Χ.Ο.Π.».
3. Την υπ' αριθ. 13905/721/26.9.82 κοινή απόφαση των Υπουργών Προεδρίας Κυβερνήσεως και Χ.Ο.Π. «περί αναμορφώσεως συλλογικών οργάνων γνωμοδοτικής και αποφασιστικής αρμοδιότητας του Υ.Χ.Ο.Π.» (ΦΕΚ 218 Β'/82), όπως τροποποιήθηκε και συμπληρώθηκε με την υπ' αριθ. 24712/1248/21.6.82 κοινή απόφαση των Υπουργών Προεδρίας Κυβερνήσεως και ΧΟΠ (ΦΕΚ 404 Β'/82).
4. Τις διατάξεις του Ν.Δ. της 17.7.23 «περί σχεδίων πόλεων, κωμών και συνοικισμών του Κράτους και οικοδομής αυτών», όπως τροποποιήθηκε μεταγενέστερα.
5. Τις διατάξεις του Α.Ν. 314/68, του Ν.Δ. 1018/71 και του άρθρου 128 του Γ.Ο.Κ./73.
6. Τις διατάξεις του Ν.Δ. 690/48, καθώς και την εγκύκλιο του Υ.Δ.Ε. 34/77.
7. Την υπ' αριθ. 73/19.7.82 απόφαση του Δημοτικού Συμβουλίου Δήμου Σαμίων με την οποία τούτο αποφάσισε τη διατήρηση του δρόμου που βρίσκεται στον Ο.Τ. 137 του σχεδίου πόλεως Σάμου.
8. Την υπ' αριθ. 3526/12.8.82 εγκριτική απόφαση της Νομαρχίας Σάμου.
9. Τη γνώμη του Συμβουλίου Χ.Ο.Π. του Νομού που διατυπώθηκε στην πράξη του με αριθ. 2/15.1.83 (θέμα 7ο), σύμφωνα με την οποία τούτο γνωμοδότησε υπέρ της διατηρήσεως του δρόμου στο Ο.Τ. 137 του σχεδίου πόλεως Σάμου.
10. Το γεγονός ότι ο δρόμος που διασχίζει το Ο.Τ. 137 του σχεδίου πόλεως Σάμου και φαίνεται στο συνοδεύον την παρούσα σχεδιάγραμμα, θεωρημένο από το Δήμαρχο Σαμίων, προϋπάρχει του έτους 1923 και εξυπηρετεί ιδιοκτησίες που μπορούν με τακτοποίηση να αποκτήσουν πρόσωπο σε εγκεκριμένο δρόμο του σχεδίου πόλεως, αποφασίζουμε:


Χαρακτηρίζουμε ως διατηρητέο το δρόμο που φαίνεται στο συναδεύον την παρούσα σχεδιάγραμμα που διασχίζει το Ο.Τ. 137 του σχεδίου πόλεως Σάμου επειδή προϋπάρχει του έτους 1923 και εξυπηρετεί ιδιοκτησίες που δεν μπορούν με τακτοποίηση να αποκτήσουν πρόσωπο σε εγκεκριμένο δρόμο.

Η απόφαση αυτή να δημοσιευθεί στην Εφημερίδα της Κυβέρνησης.

Σάμος, 21 Φεβρουαρίου 1983

Ο Νομάρχης
ΔΗΜ. ΠΑΝΤΑΖΗΣ

ΑΠΟΣΠΑΣΜΑ ΑΠΟ ΤΟ ΣΧΕΔΙΟ ΠΟΛΕΩΣ ΣΑΜΟΥ ΚΑΙ ΤΑ
ΓΙΑ ΝΑ ΘΕΩΡΗΘΕΙ Ο ΠΡΟΫΦΙΣΤΑΜΕΝΟΣ ΔΡΟΜΟΣ ΣΤΟ Ο.Τ. 137
ΤΟΥ ΕΤΟΥΣ 1923 ΩΣ ΔΙΑΤΗΡΗΤΕΟΣ

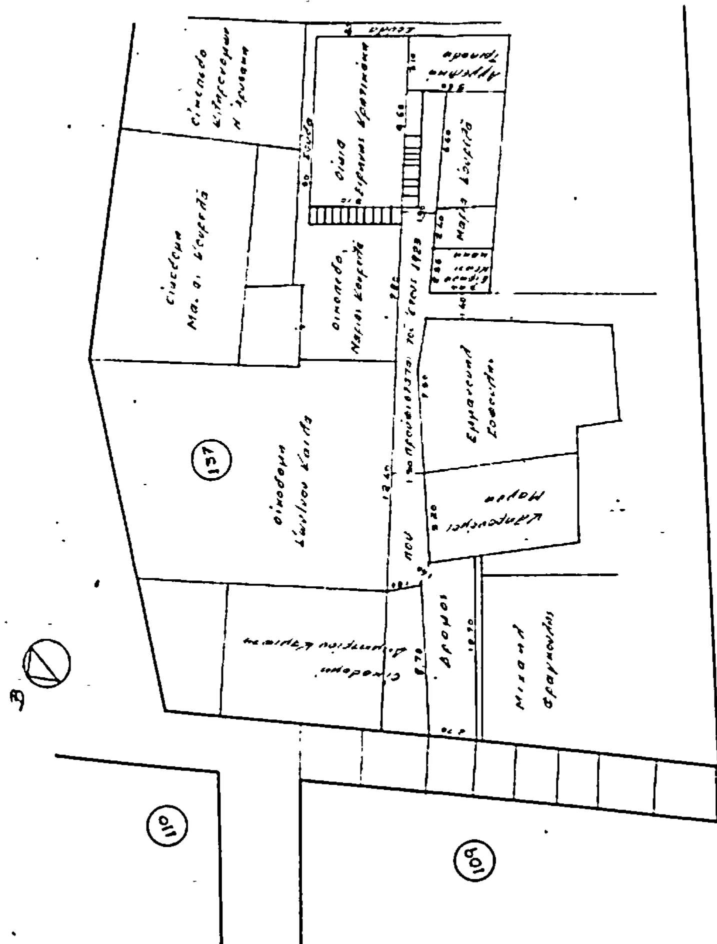

Ο Συντάξας